

Экспликация проектируемых зданий и сооружений

Номер на плане	Наименование	Ед. измерения	Размеры	Примечания
1	Водогрейная котельная	м	10.5x15	

Условные обозначения

№ по п/п	Наименование	Примечание
1	Проектируемые здания и сооружения	
2	Зеленые насаждения и газоны	
3	Покрытие автодорог	
4	Разбивочные строительные оси, абсолютная отметка, номер по экспликации	
5	Ограждение площадки	

Баланс территории топливного хозяйства


Номер	Наименование	Ед. измерения	Кол-во
1	Площадь территории участка	м ²	363
	Площадь застройки		
2	Площадь подземных сооружений	м ²	63
3	Площадь автопроездов (на территории)	м ²	46
4	Площадь автопроездов (подъездных)	м ²	74
5	Площадь озеленения	м ²	254

Примечания:

- Площадь котельной составляет: 159м²;
- Объемы благоустройства площадки котельной выполняет ООО "Белый квадрат".

24012-23500-ПЗУ					
Пристроенная водогрейная котельная по адресу: Московская обл., г. Железнодорожный, мкр. "Северное Кучино".					
Изм.	Кол.уч.	Лист	№ док.	Подп.	Дата
ГИП		Шиловский			
Нач. отдела		Сергеева			
Разработал		Молоткова			
Схема планировочной организации земельного участка			Стадия	Лист	Листов
Разбивочный чертеж. М 1:500			П	1	
Н. контроль			ООО "Теплоэнерготехника"		

Формат А3 М1:500

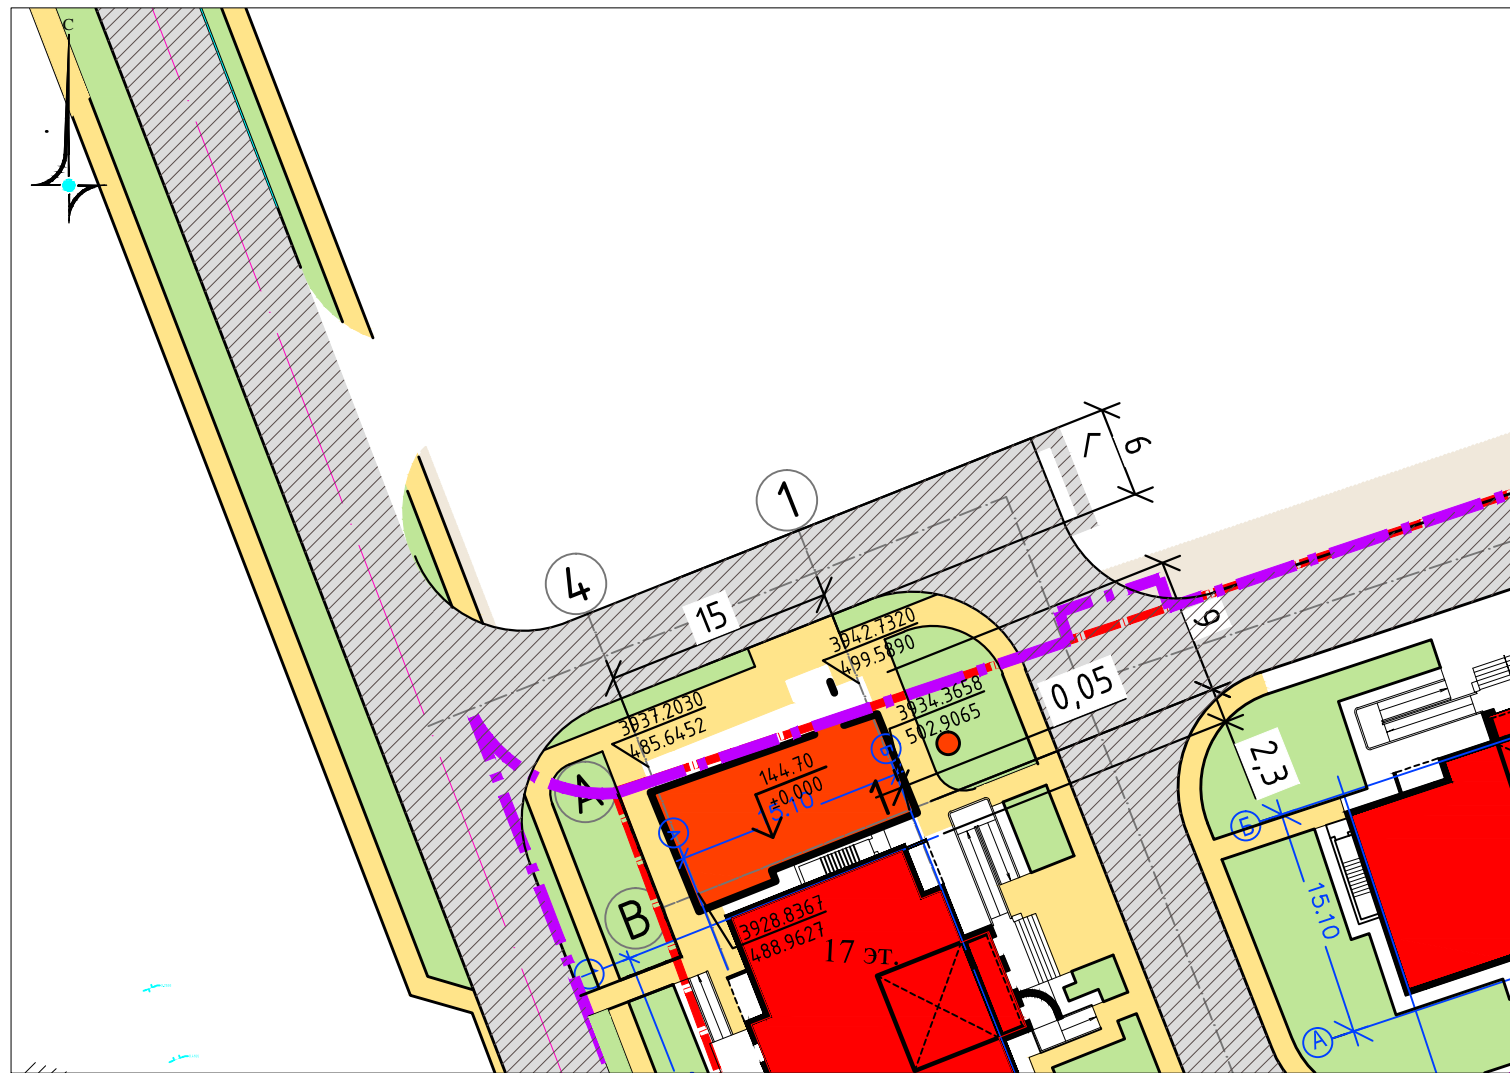

Согласовано

Инв.№ подл. Подпись и дата. Взам.инв.№